


Commune de PRAZ SUR ARLY (Haute - Savoie)

Projet d'aménagement d'une retenue collinaire et d'un plan d'eau « de Cassioz »

Plan de situation



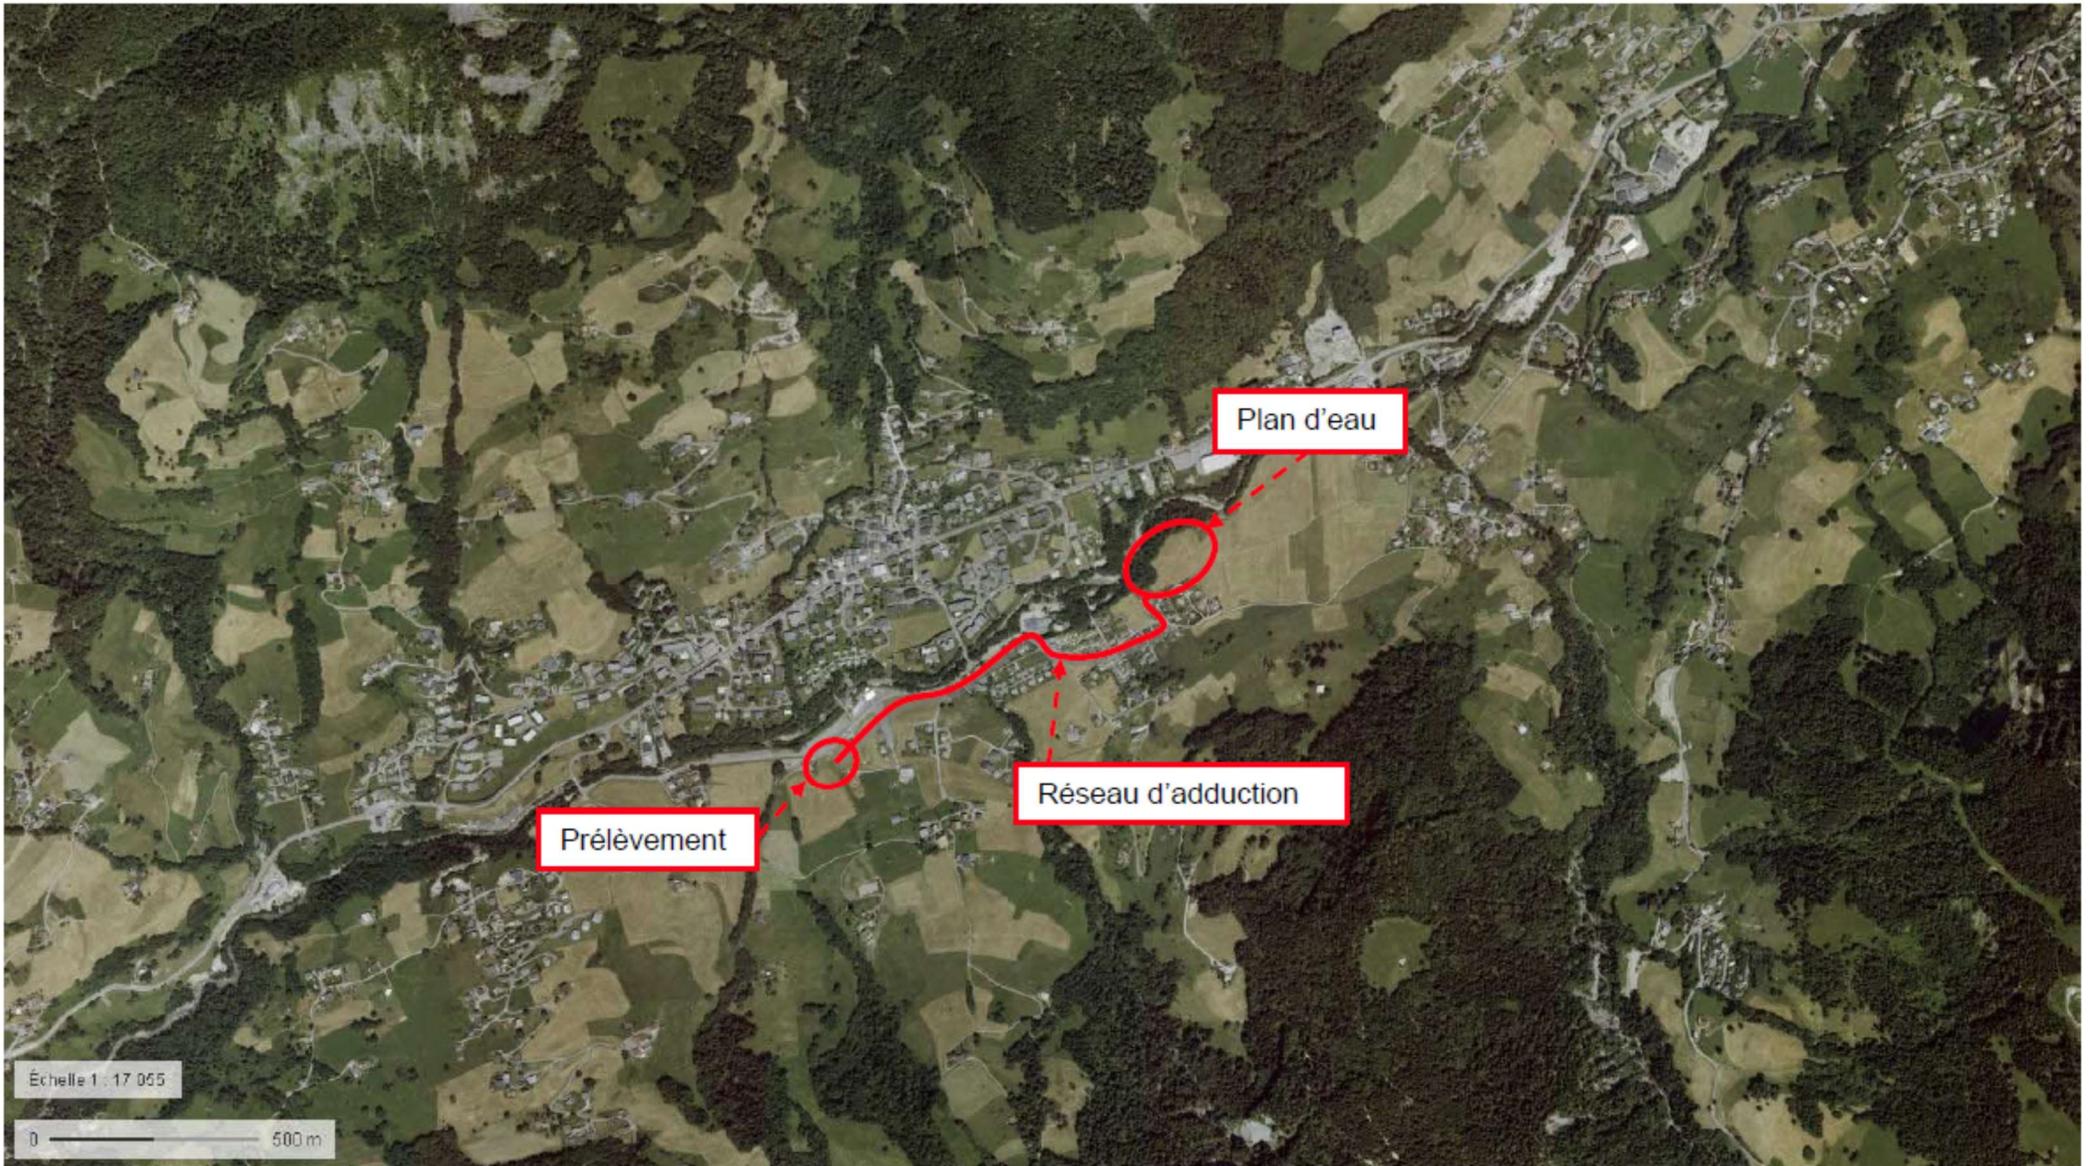

Plan d'eau

Prélèvement

Réseau d'adduction

Échelle 1 : 17 055

0 500 m