

Commune de de Praz-sur-Arly

Projet de régularisation et de sécurisation des voies de l'allée du Mont Blanc et de la route de Raffort


DOSSIER D'ENQUÊTE PUBLIQUE PRÉALABLE À LA DÉCLARATION D'UTILITÉ PUBLIQUE

(Articles R. 112-4 à R. 112-7 du Code de l'expropriation pour cause d'utilité publique)

3. Plan de situation


PROJET DE RÉGULARISATION ET DE SÉCURISATION DES VOIES DE L'ALLÉE DU MONT BLANC ET DE LA ROUTE DE RAFFORT

PLAN DE SITUATION

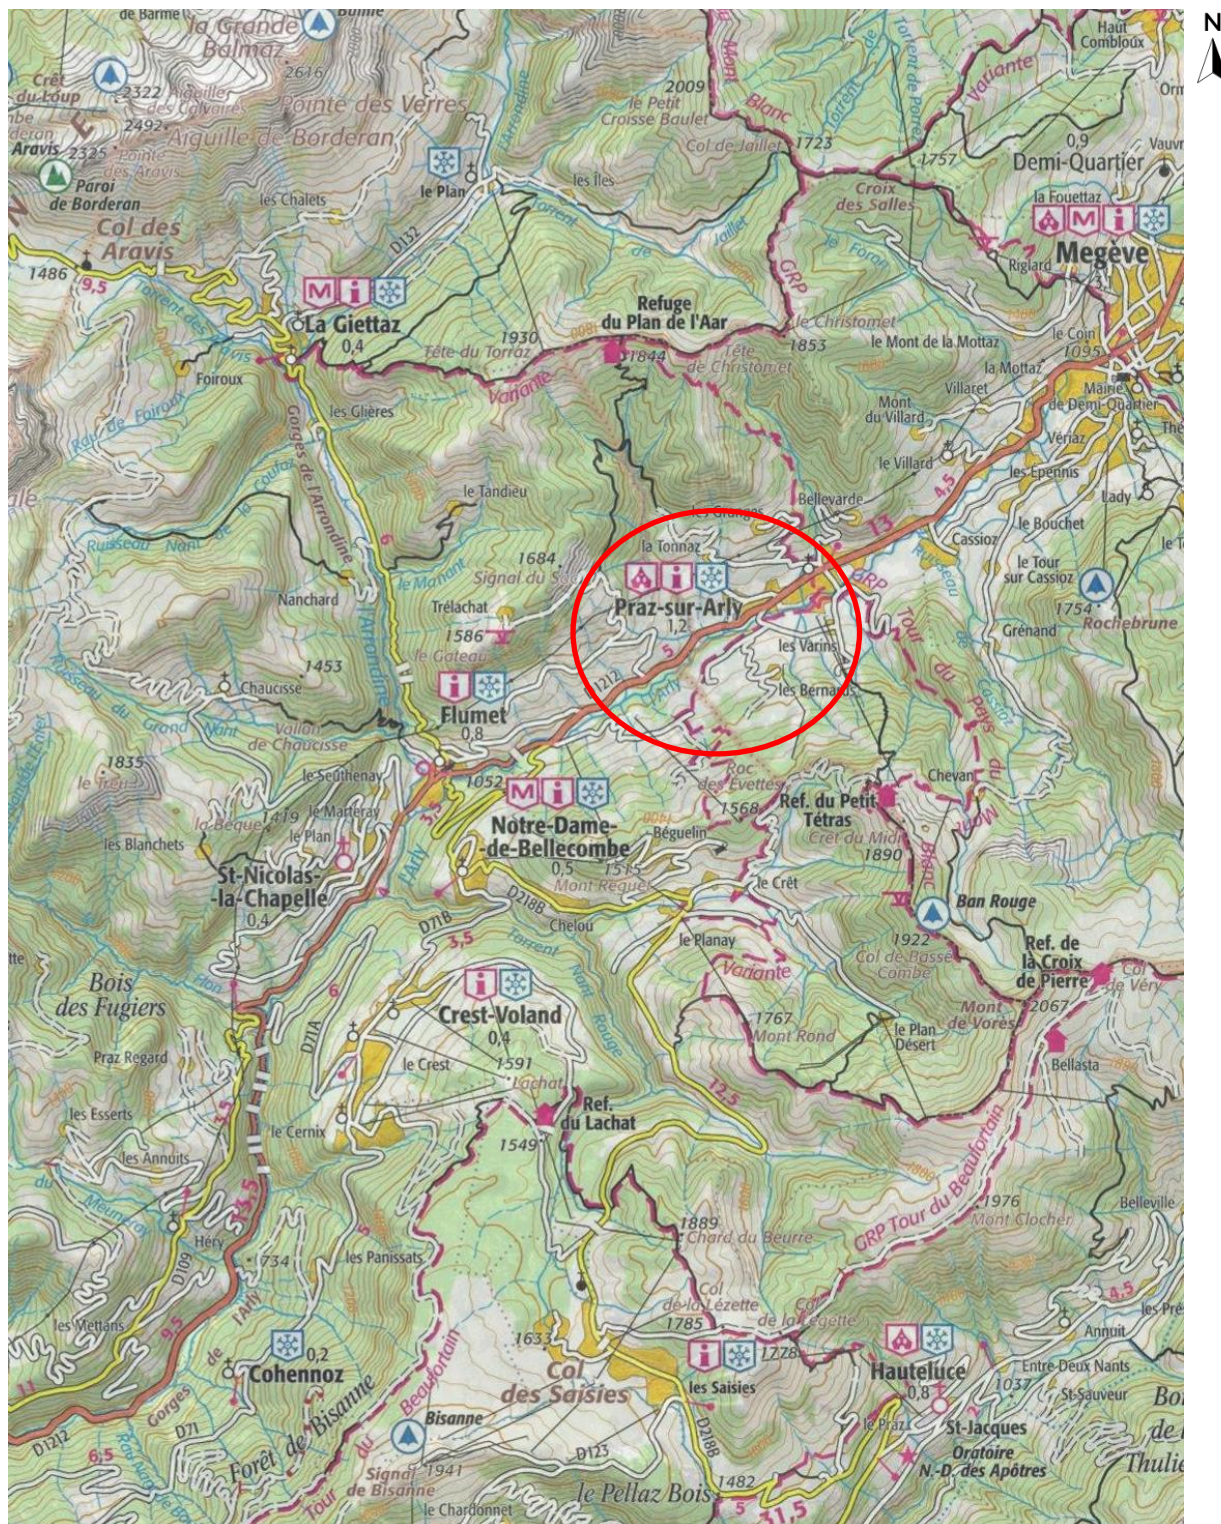

Source : Géoportail

Echelle : 1 / 80 000

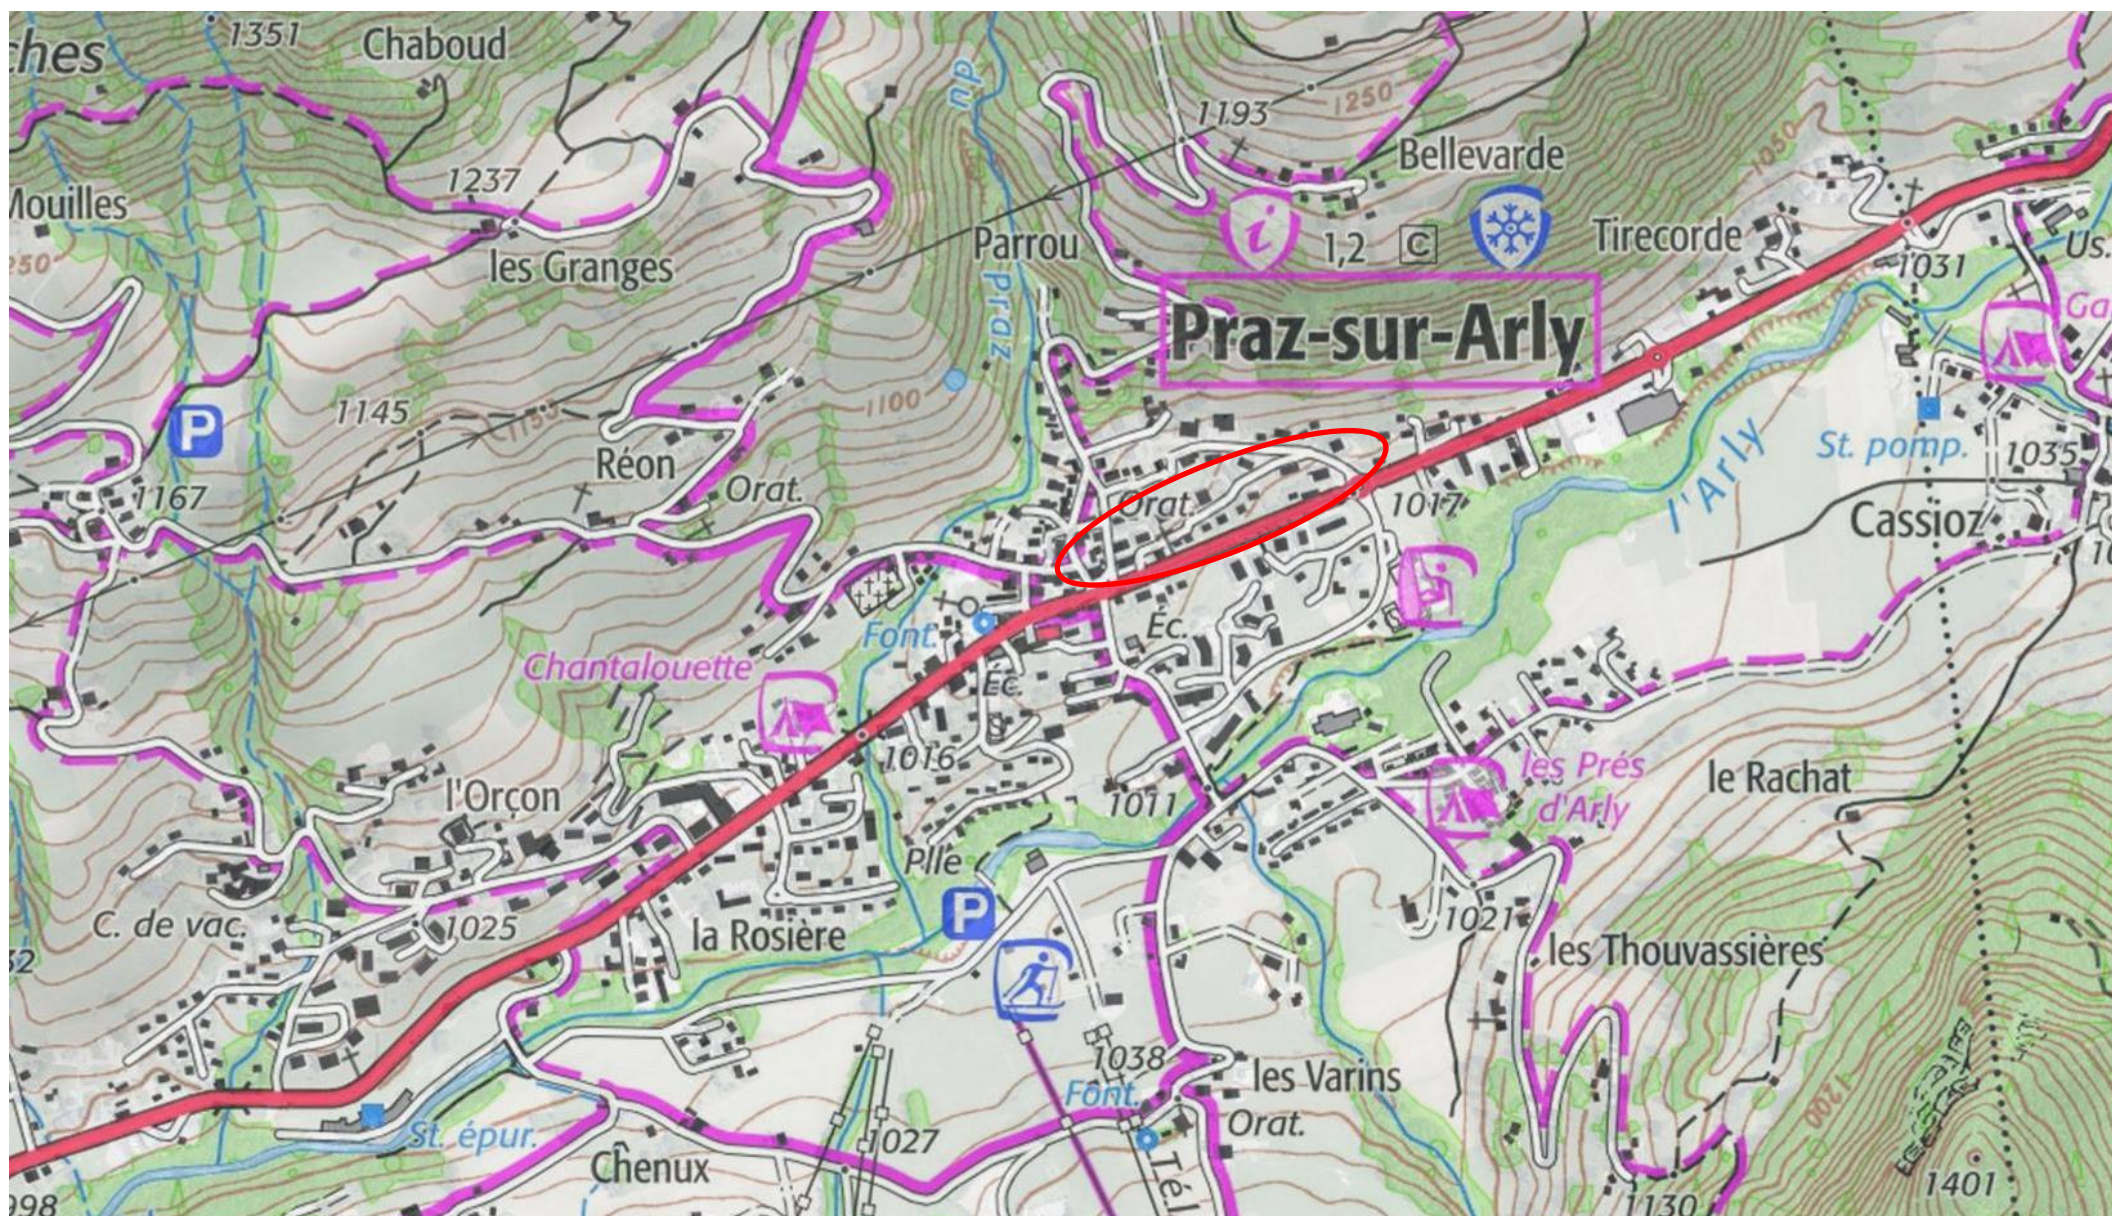

Source : Géofoncier

Echelle : 1 / 10 000



Commune de PRAZ-SUR-ARLY – Notice explicative – Octobre 2021
 Projet de régularisation et de sécurisation des voies de l'allée du Mont Blanc et de la route de Raffort