


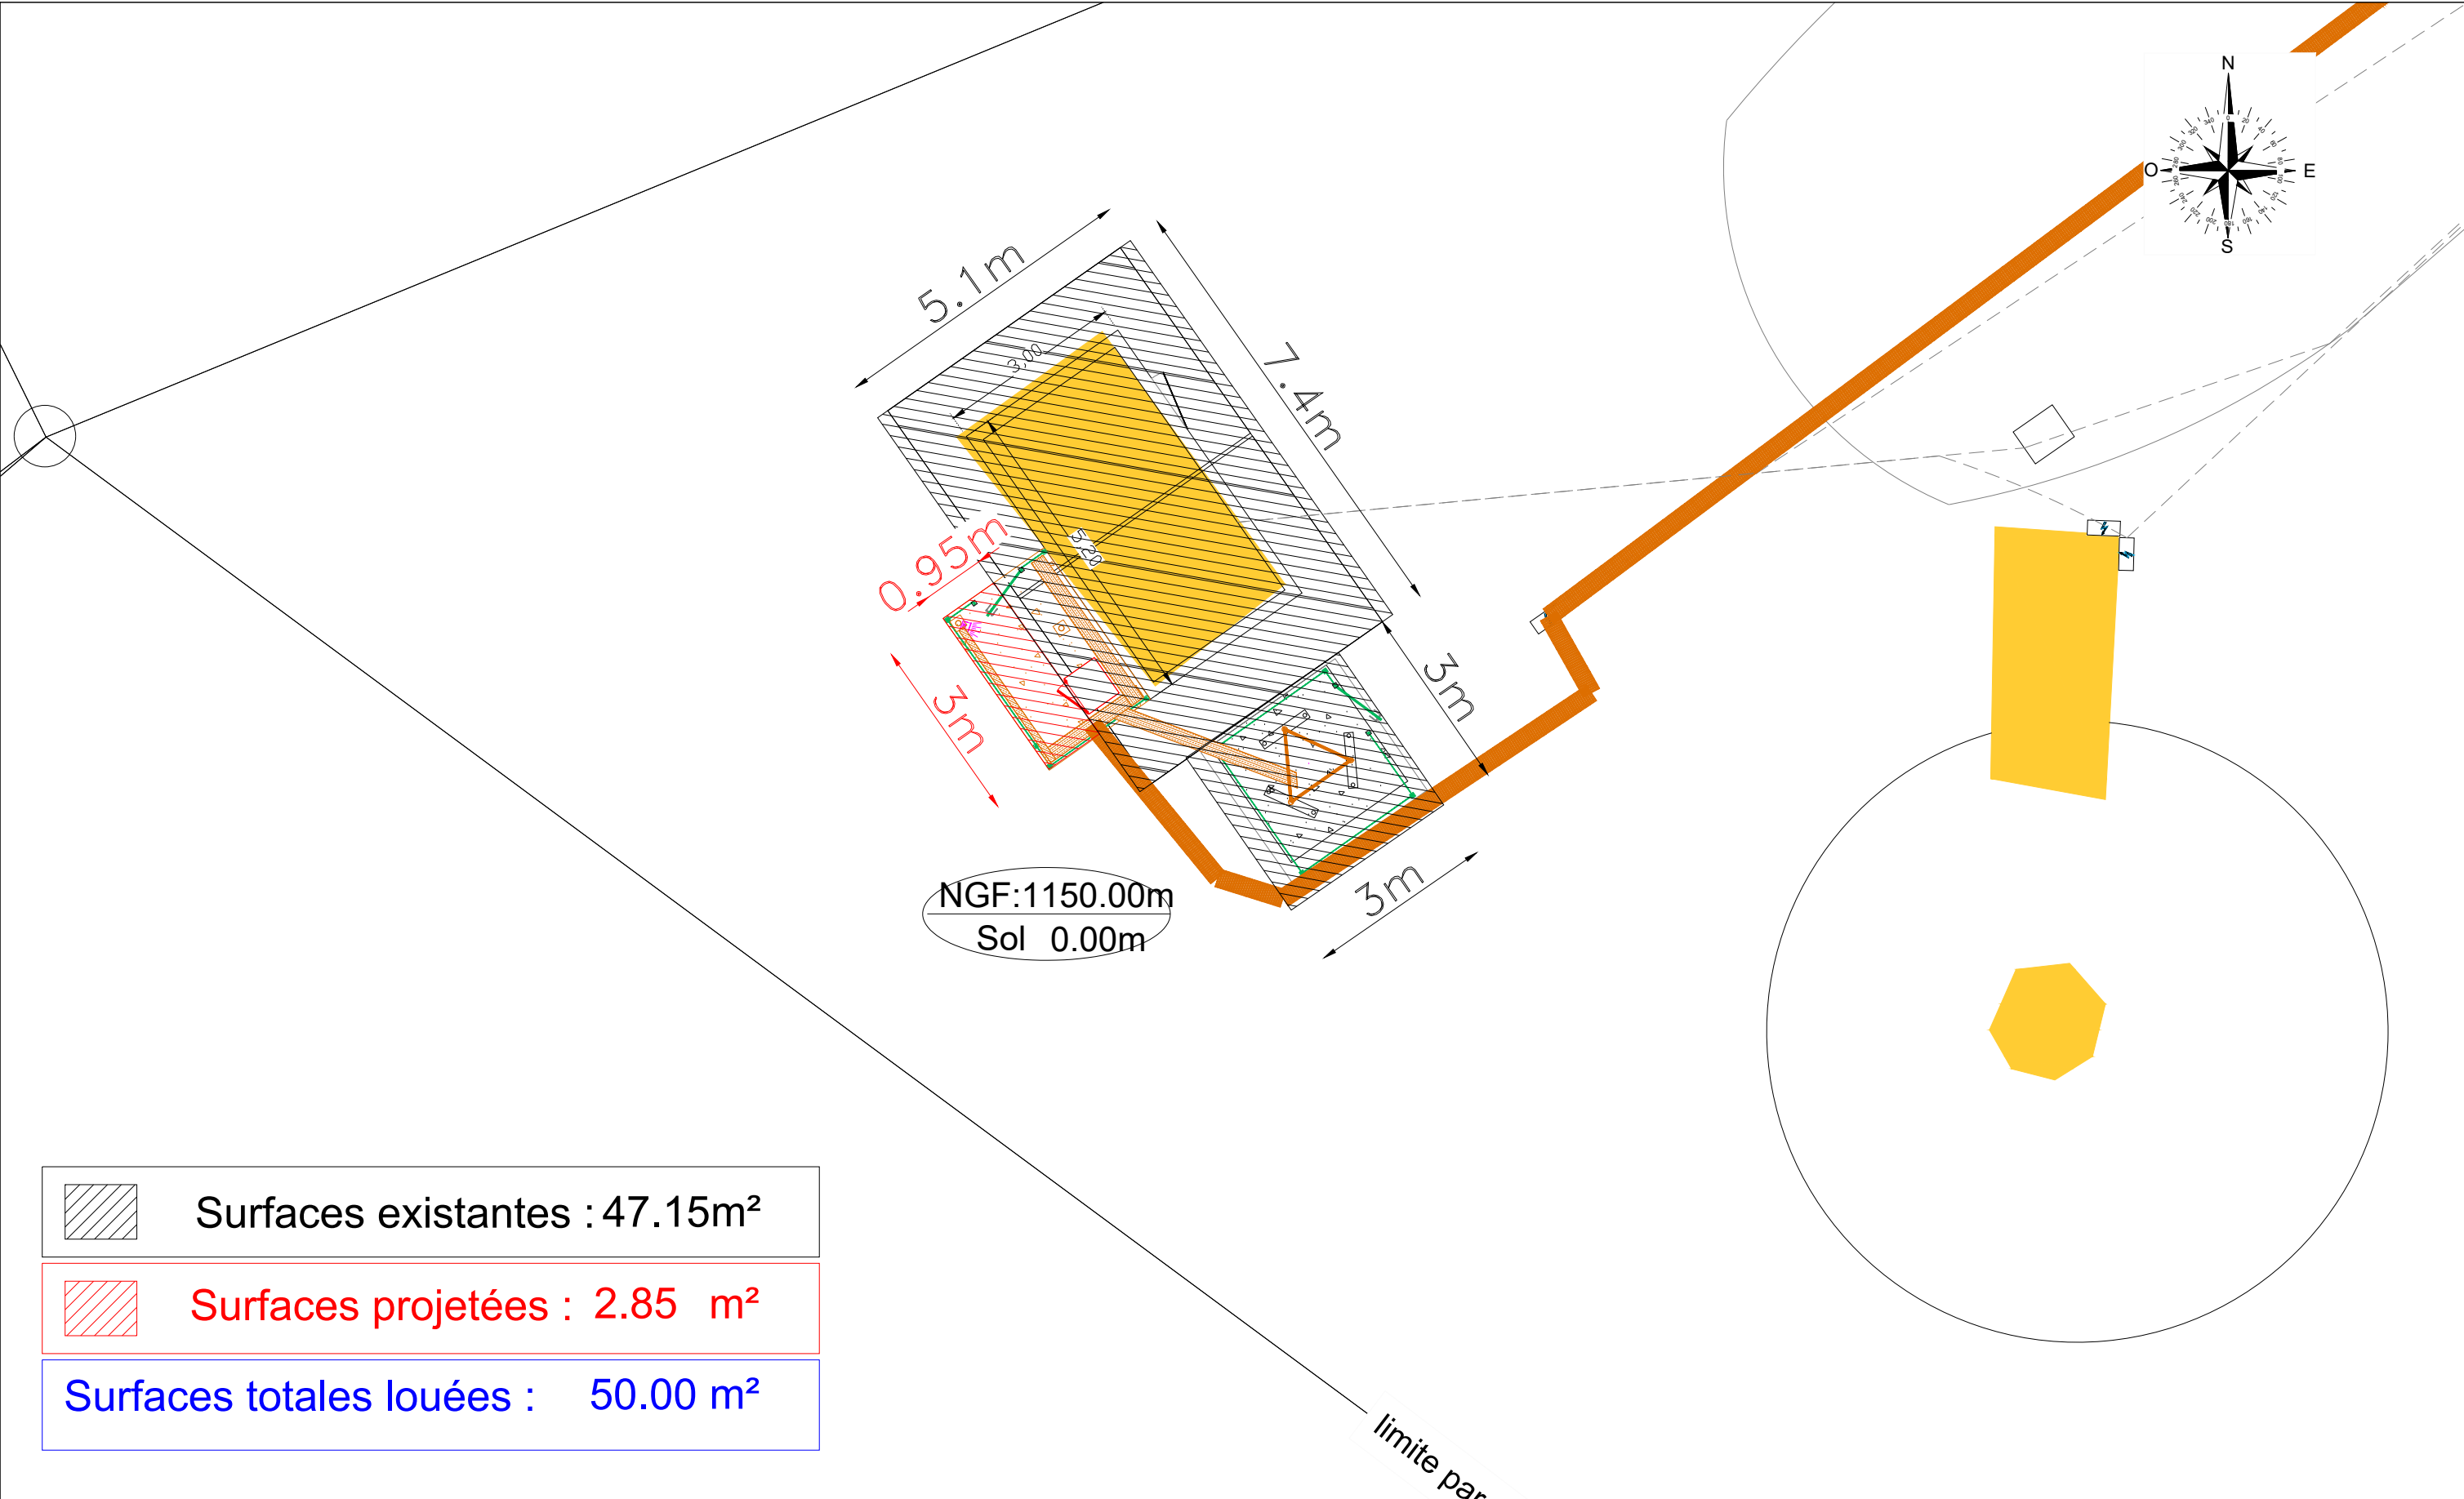

 Surfaces existantes : 47.15m²

 Surfaces projetées : 2.85 m²

Surfaces totales louées : 50.00 m²



	PLAN_SURFACES_PROJET			E				
	CASSIOZ - 7310000437 PRAZ-FLUMET			D				
	1938 Route des Grabilles - 74120 PRAZ SUR ARLY			C				
	Etat du dossier:	Code Site	Echelle:	B				
	BAIL	FRA07300043	1/100	A	FRA07400043-2502-Pi-27842 Accueil IFS	21/05/26	AXIANS	AF
					Ind	Observation	Date	Entreprise Dessin