



75, rue Dérôbert - 73400 UGINE
+33 (0)4 79 89 75 75 - ingenerie@abest.fr
www.abest.fr



Mairie de Praz-sur-Arly
36, Route de Magève
BP 27
74 120 PRAZ-SUR-ARLY Cedex
Tél. : 04 50 21 90 28 - Fax : 04 50 21 99 02

PROJET D'AMENAGEMENT D'UNE RETENUE COLLINAIRE ET D'UN PLAN D'EAU "DE CASSIOZ"

Commune : PRAZ-SUR-ARLY


DOSSIER DE DUP

Plan d'aménagement

Réf fichier : P:\2012\12-032\DL\Retenue Cassioz ind A.dwg

ECHELLE : 1/500

INDICE	DATE	ETAB.	VERIF.	OBSERVATIONS-MODIFICATIONS
0	12-03-19	AL	DL	PREMIERE DIFFUSION
A	11-02-20	AL	DL	Modifications suite à demande préfecture & évolution parcellaire

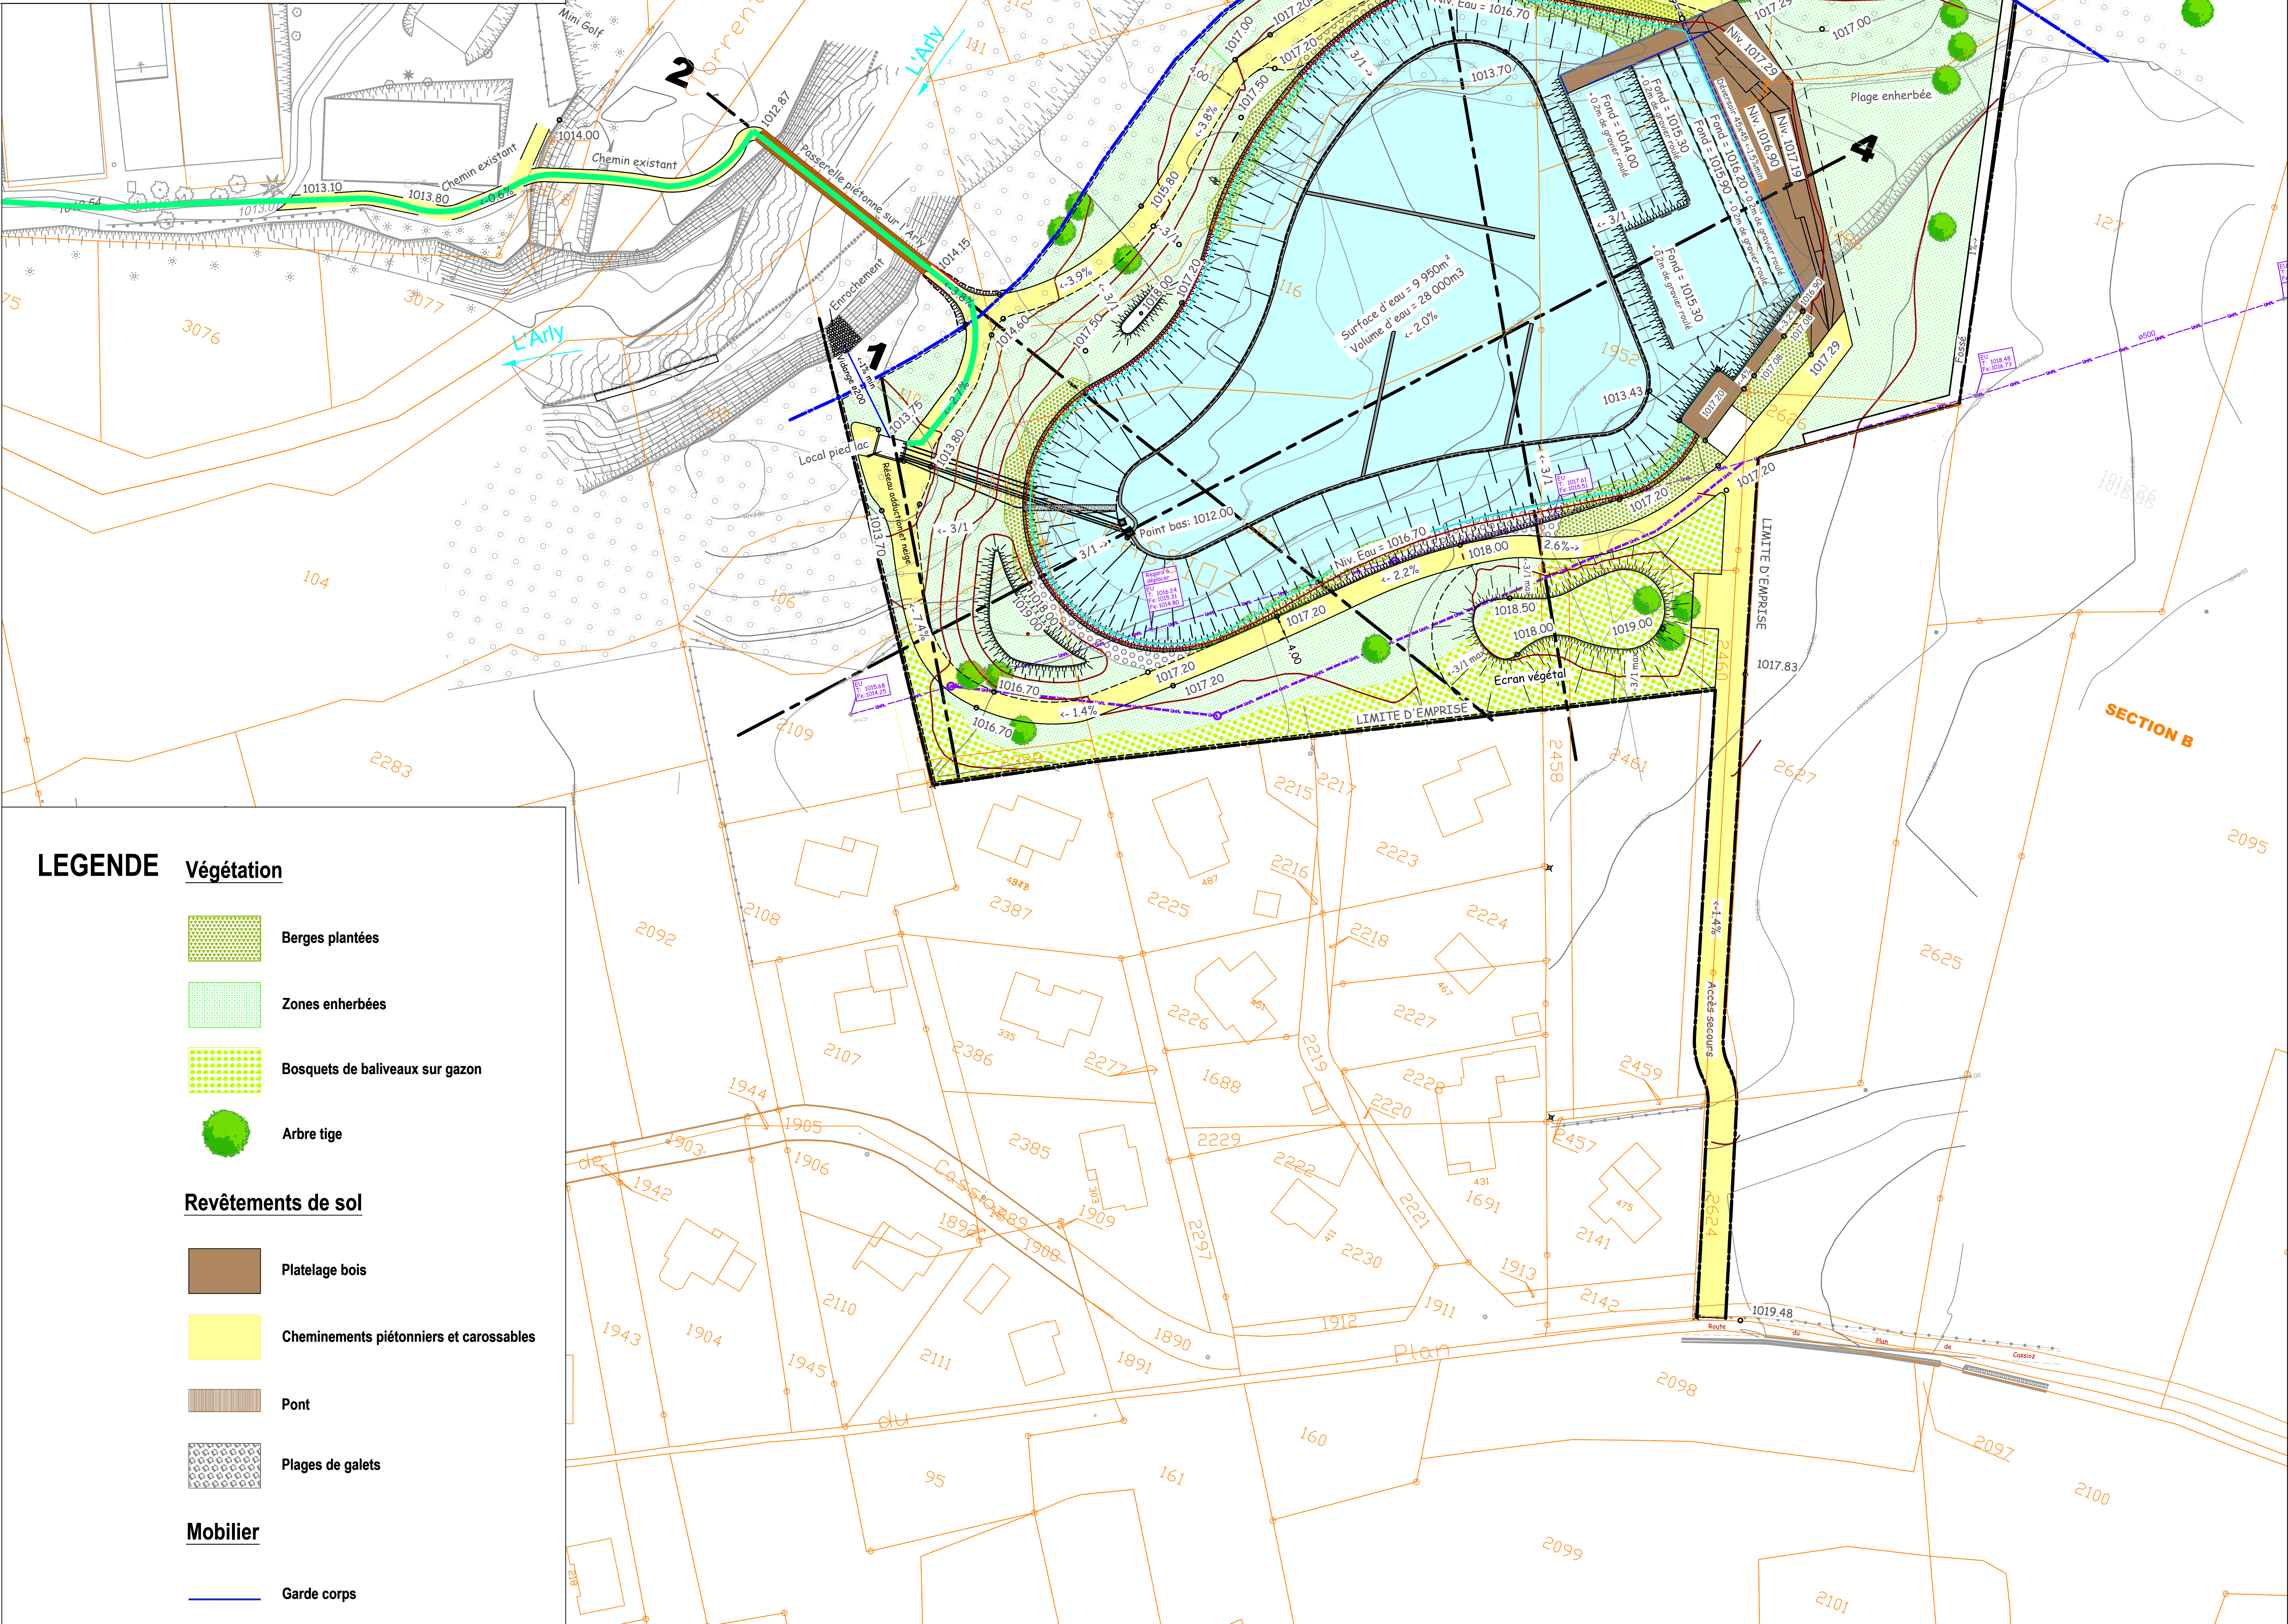

LEGENDE

Végétation

- Berges plantées
- Zones enherbées
- Bosquets de baliveaux sur gazon
- Arbre tige

Revêtements de sol

- Platelage bois
- Cheminements piétonniers et carrossables
- Pont
- Plages de galets

Mobilier

- Garde corps